PLANIMETRIA GENERALE – SCALA 1:200

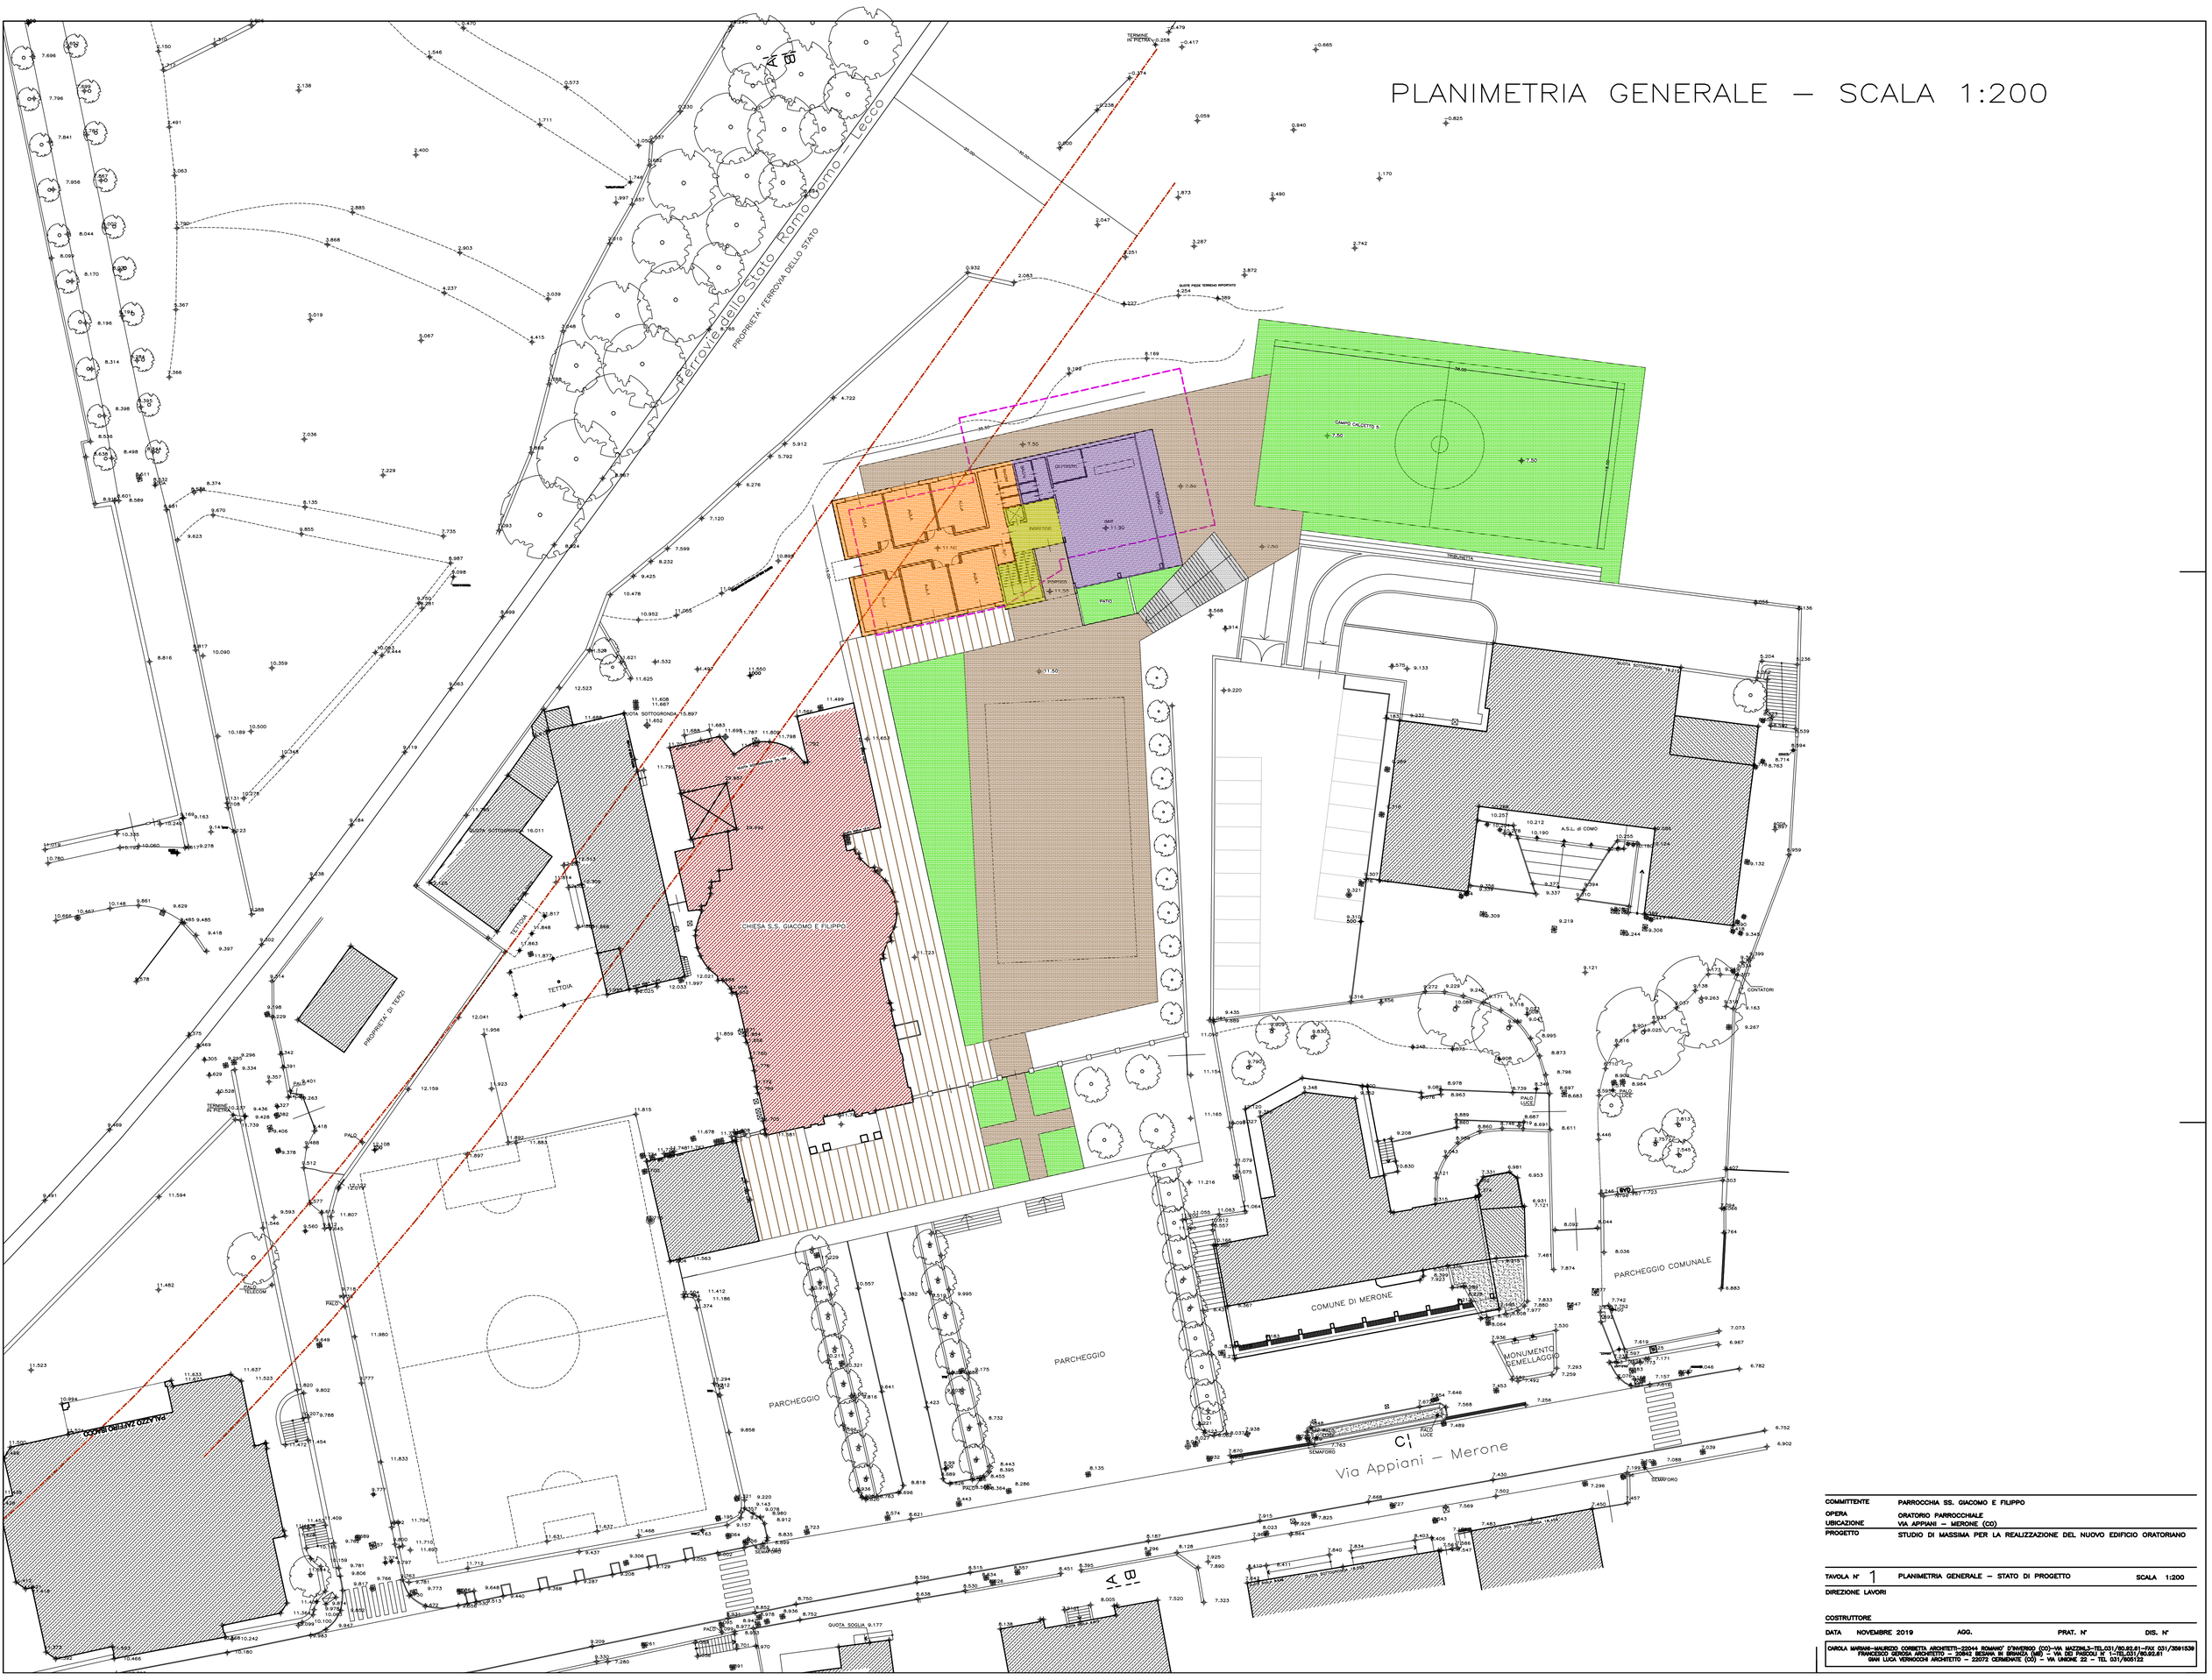

COMMITTENTE	PARROCCHIA SS. GIACOMO E FILIPPO
OPERA	ORATORIO PARROCCHIALE
UBICAZIONE	VIA APPIANI – MERONE (CO)
PROGETTO	STUDIO DI MASSIMA PER LA REALIZZAZIONE DEL NUOVO EDIFICIO ORATORIANO

TAVOLA N° 1 — PLANIMETRIA GENERALE – STATO DI PROGETTO — SCALA 1:200

DIREZIONE LAVORI

COSTRUTTORE

DATA NOVEMBRE 2019 — AGG. — PRAT. N° — DIS. N°

CANOLA MARIANI–MAURIZIO CORBETTA ARCHITETTI–22044 ROMANO' D'EMBRIANO (CO)–VIA MATTEOTTI–TEL.031/80.02.61–CEL 031/3591539
FRANCESCO GEROSA ARCHITETTO – 20842 BESANA IN BRIANZA (MB) – VIA DEI PASCOLI N° 1–TEL.0362/80.02.61
GIAN LUCA VERNOCCHI ARCHITETTO – 22072 CERMENATE (CO) – VIA UNIONE 22 – TEL 031/600122