



PIANTA PIANO TERRA — 1:100

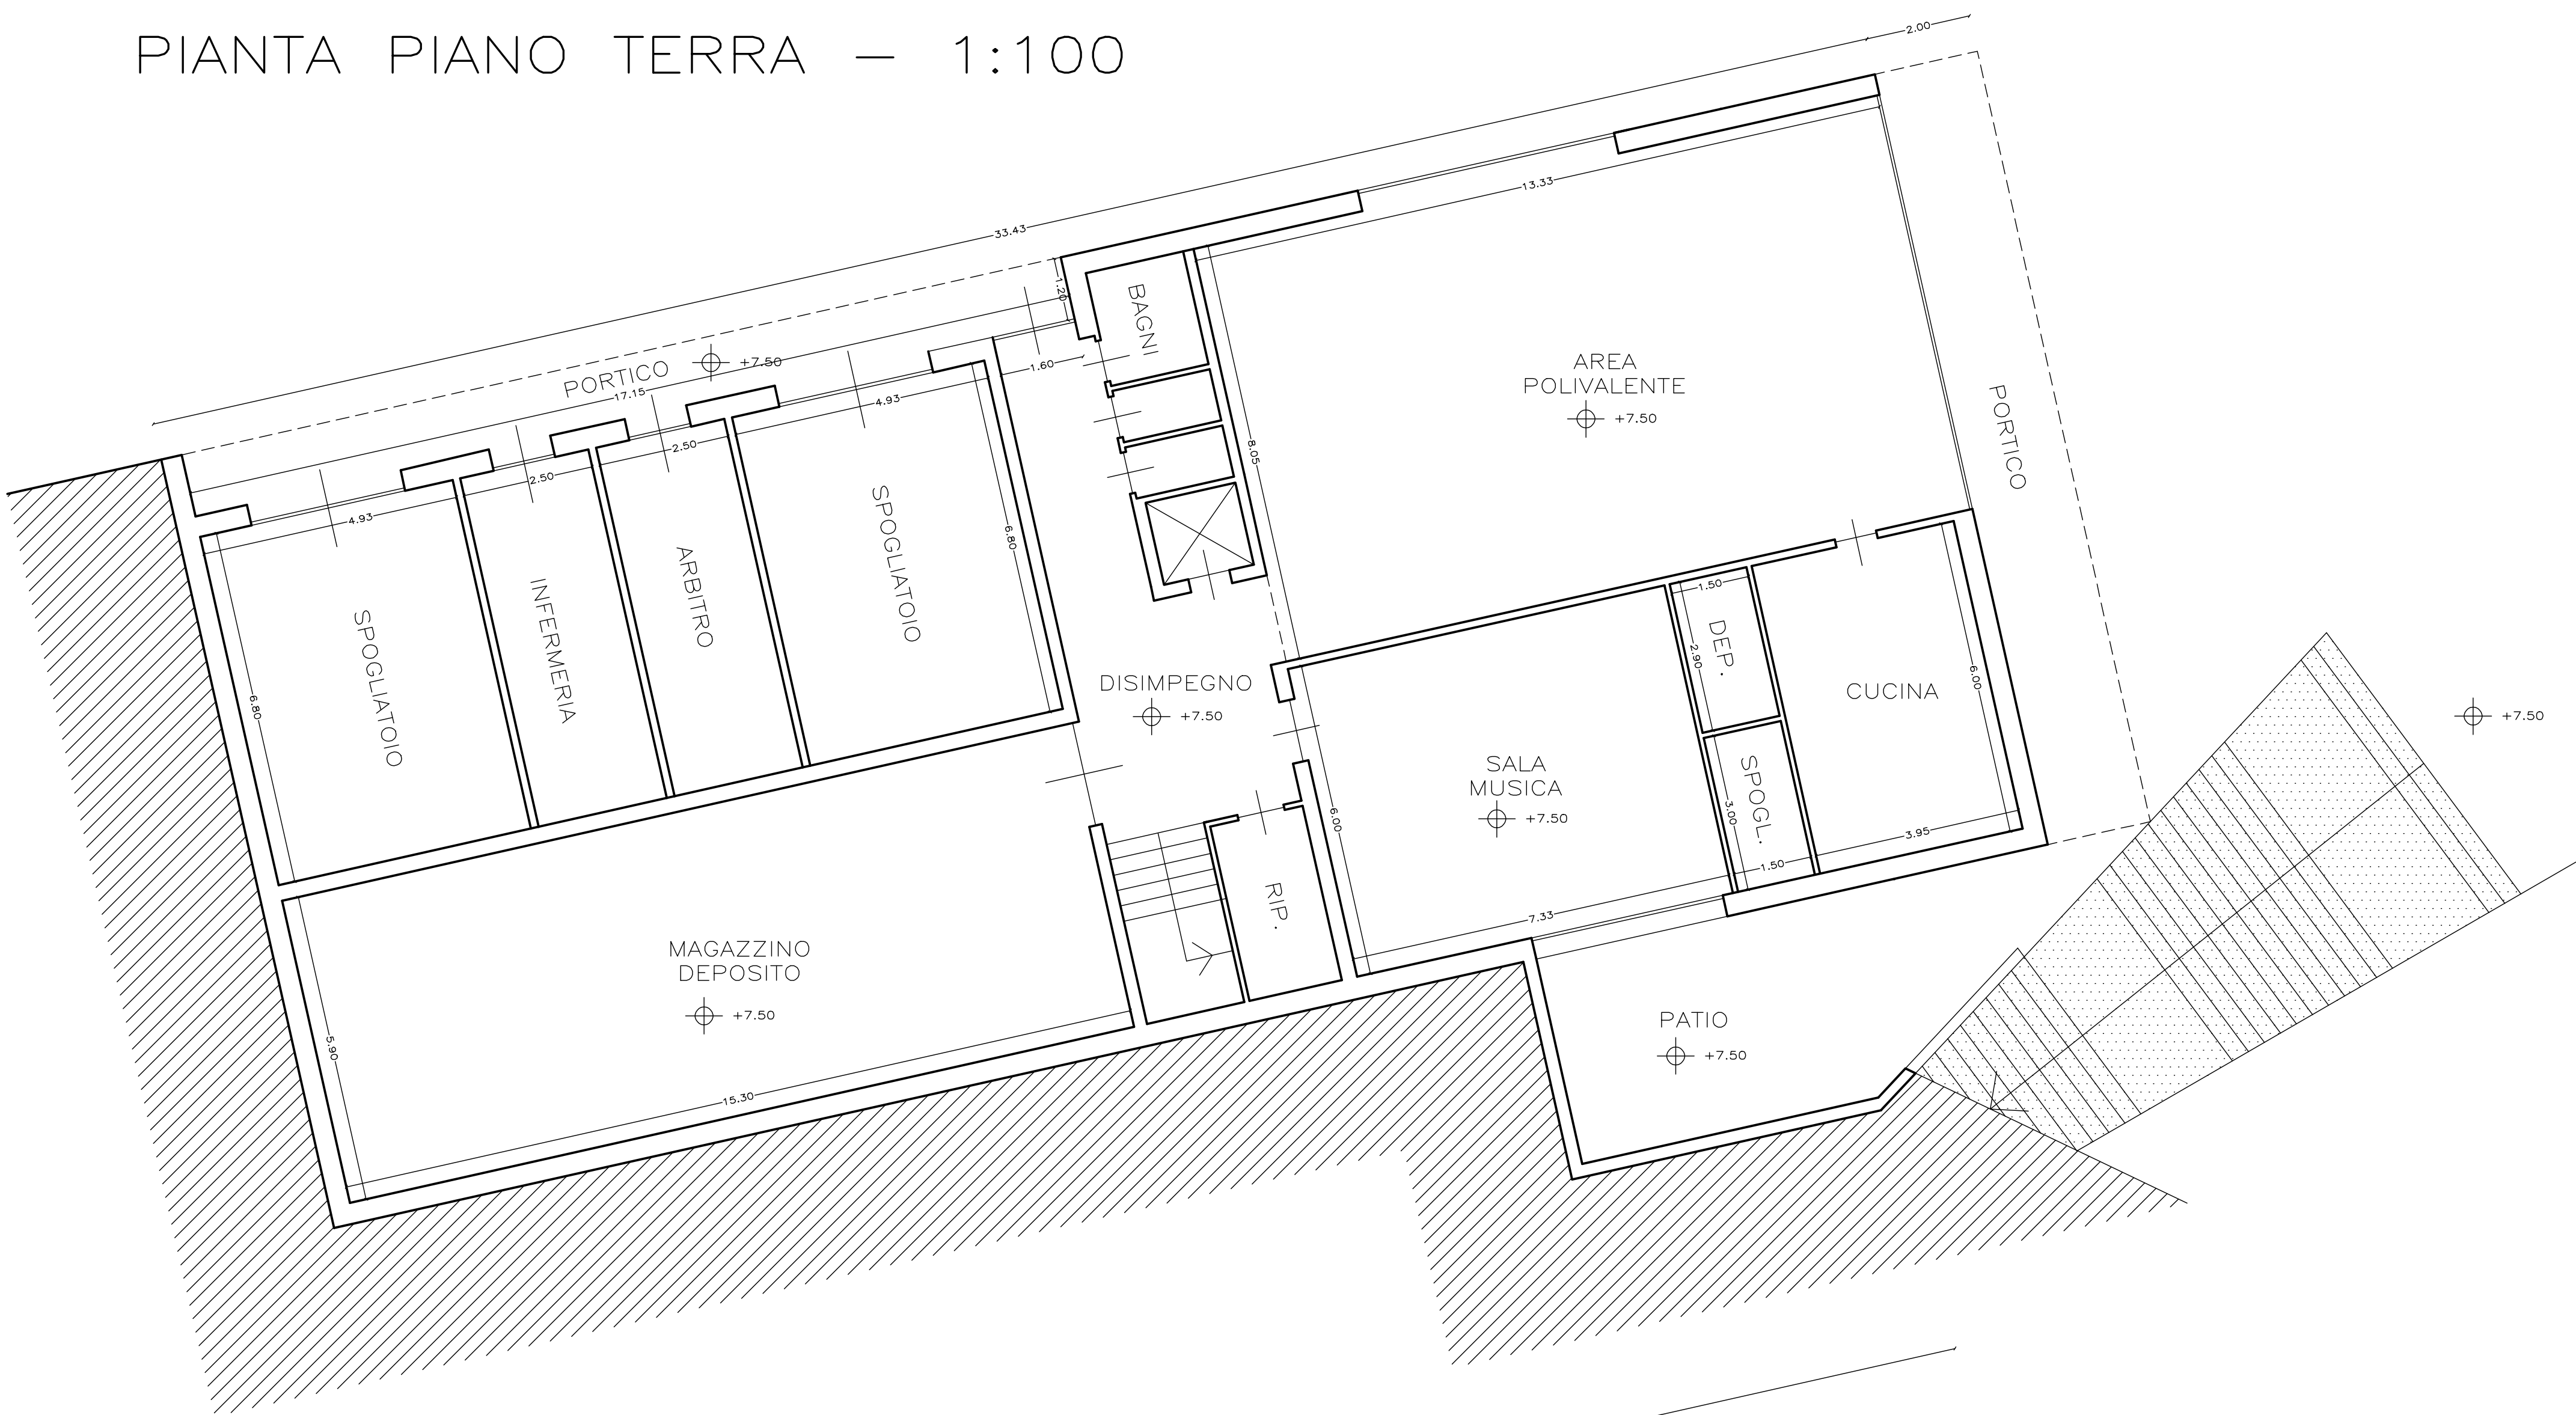

PIANTA PIANO PRIMO — 1:100

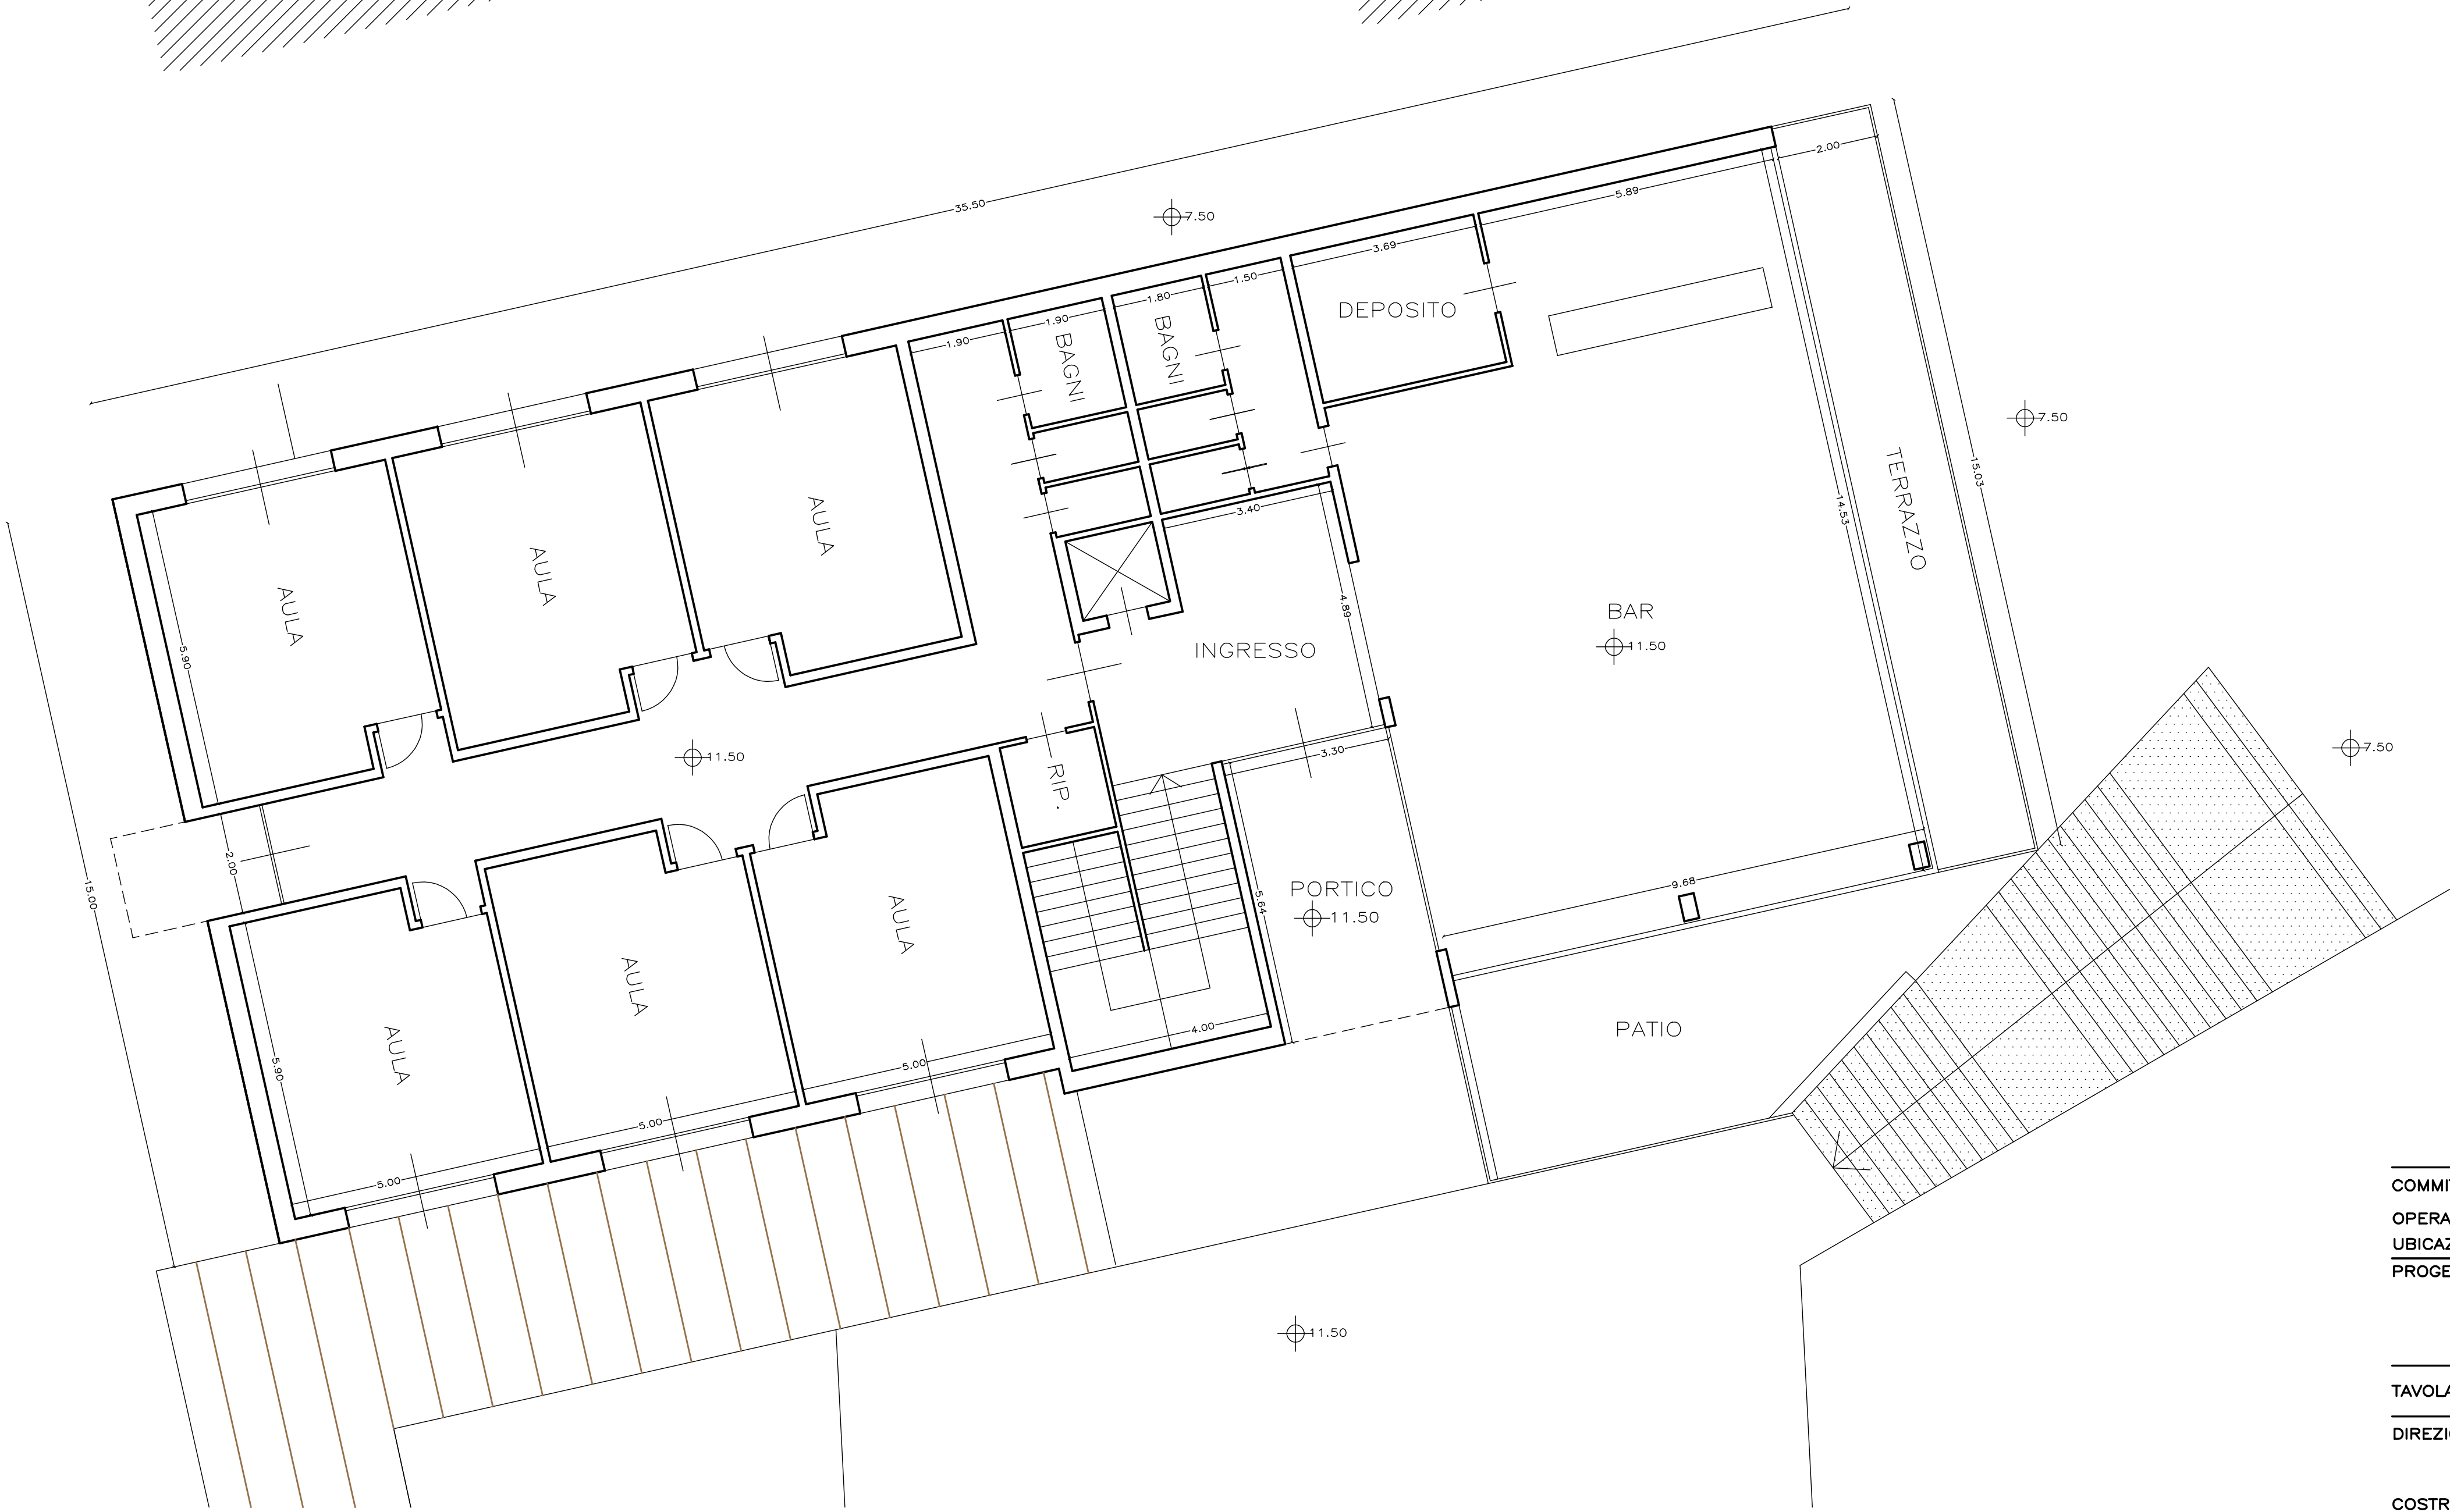

COMMITTENTE	PARROCCHIA SS. GIACOMO E FILIPPO
OPERA	ORATORIO PARROCCHIALE
UBICAZIONE	VIA APPIANI — MERONE (CO)
PROGETTO	STUDIO DI MASSIMA PER LA REALIZZAZIONE DEL NUOVO EDIFICIO ORATORIANO

TAVOLA N°	2	PIANTA PIANO TERRA — PIANTE PIANO PRIMO	SCALA	1:100
DIREZIONE LAVORI				

COSTRUTTORE				
DATA	NOVEMBRE 2019	AGG.	PRAT. N°	DIS. N°

CAROLA MARIANI—MAURIZIO CORBETTA ARCHITETTI—22044 ROMANO D'INVERIGO (CO)—VIA MAZZINI,3—TEL.031/60.92.61—FAX 031/3591539				
FRANCESCO GERUSA ARCHITETTO — 20842 BESANNO IN BRIANZA (MB) — VIA DEI PASSOLI N° 1—TEL.031/60.92.61				
GIAN LUCA VERNOCCHI ARCHITETTO — 22072 CERMANATE (CO) — VIA UNIONE 22 — TEL. 031/605122				